


Reg.-Nr.:	2026B00169	Blatt:	2
Baubeginn:	04.05.2026		
Bauende:	14.08.2026		
Ortsteil:			
Ort, Straße:	B 98 Thiendorf - Kreisgrenze (Bautzen)		
Firma:	Richard Schulz Tiefbau GmbH		

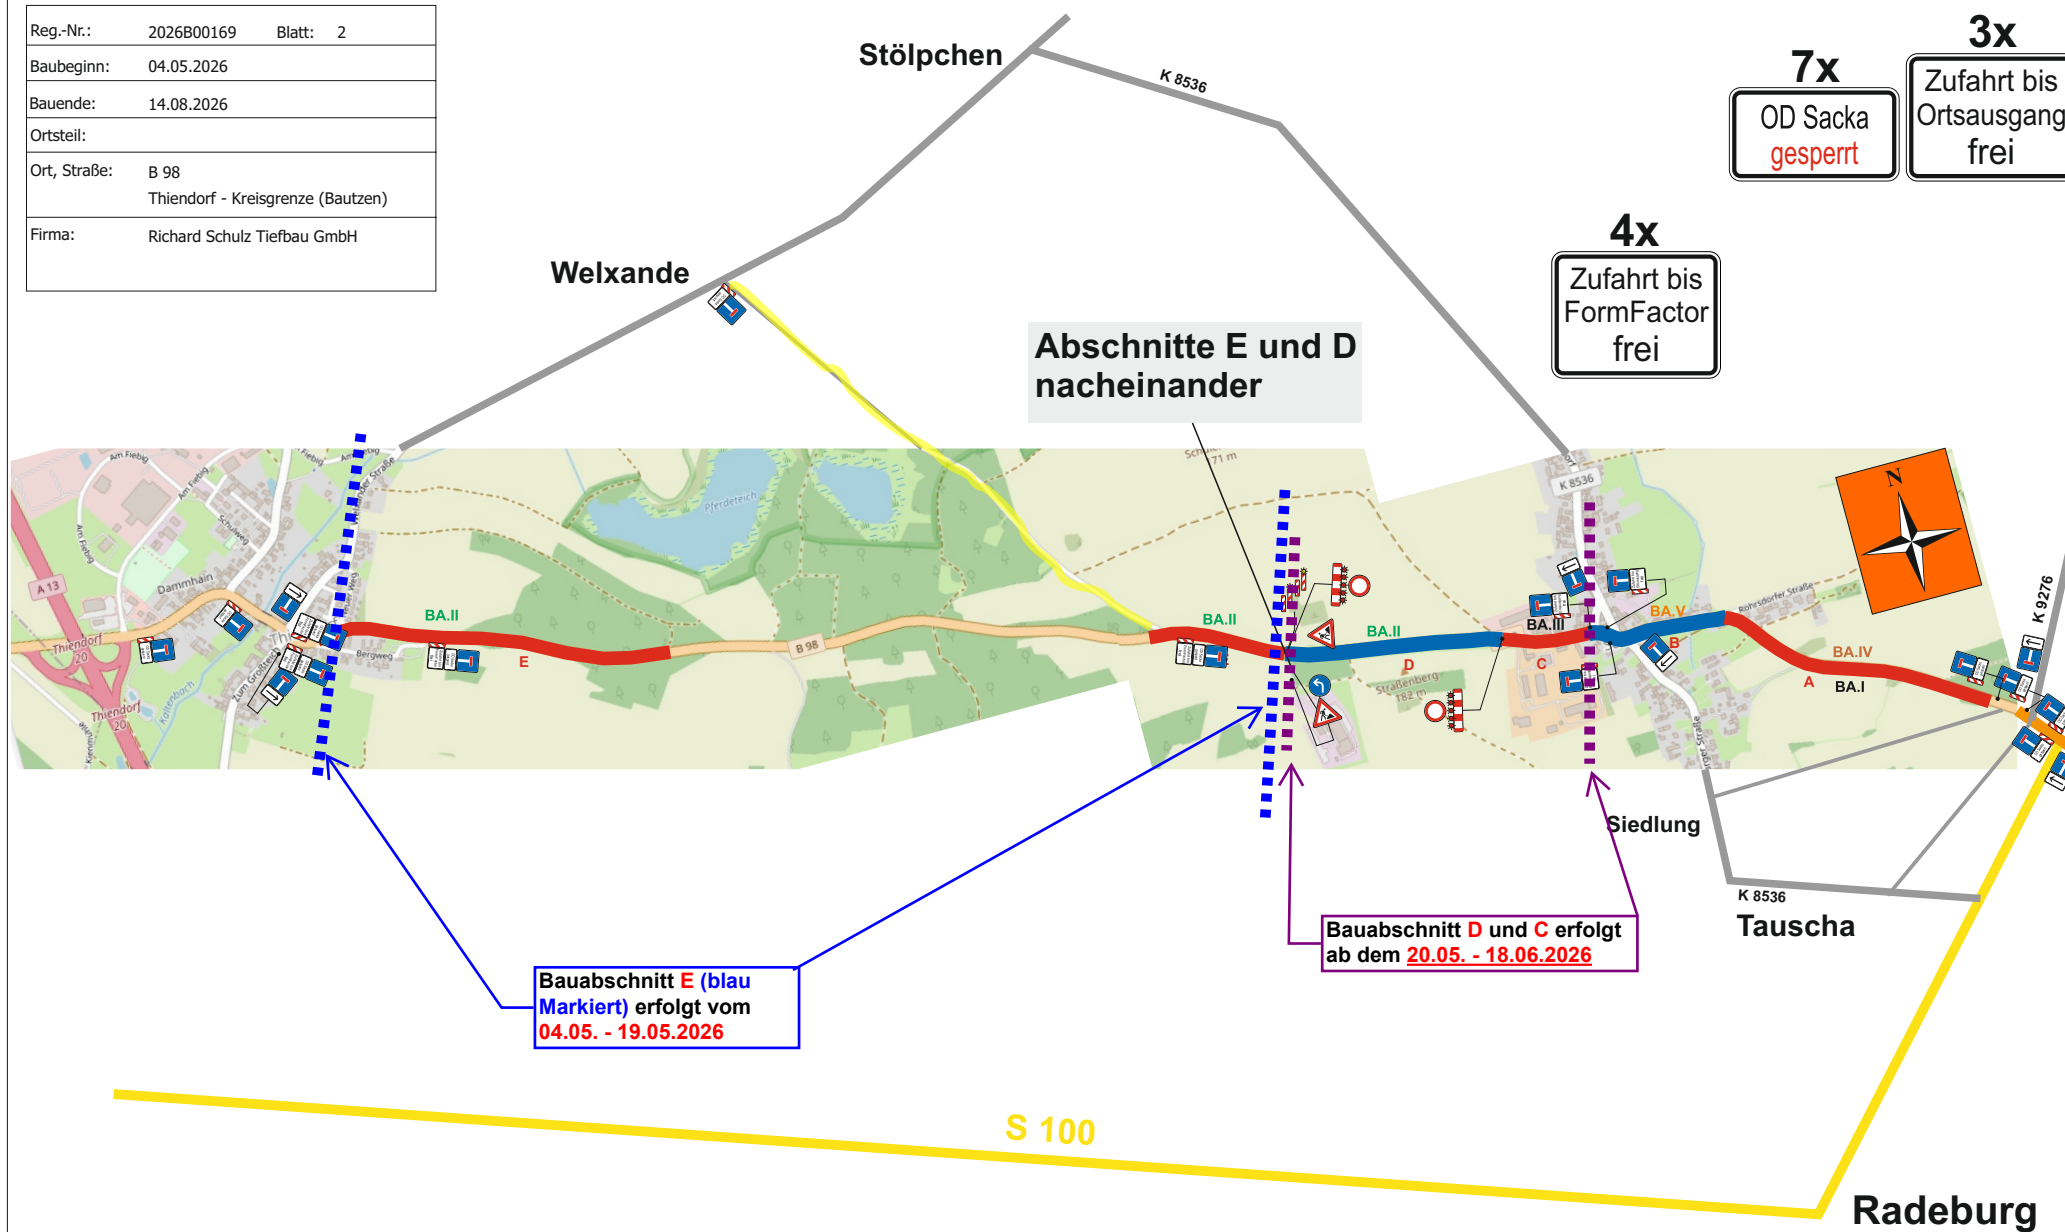


Maßnahme	Sacka, B 98(G)
Projektnummer	A2026/0047
Auftraggeber	Fa. R.Schulz
Quelle Kartenmaterial	Geoportal Sachsenatlas

 **VERKEHRSTECHNIK
BÖBER GmbH**
AUßENSTELLE MEIßEN
Hermann-Grafe-Straße 41 • 01662 Meißen
03521 / 7185045
info@verkehrstechnik-boeber.de


Zeichner	Haußmann, 17.04.2026 / geä.: 22./23.04.2026
Plannummer	Plan 2, BA.II, Phase D, Bauzeit geplant 04.05.-19.06.26
Erklärung	Baufelder 
Erklärung	VKZ Fest Bestand 

Reg.-Nr.:	2026B00169	Blatt: 2
Baubeginn:	04.05.2026	
Bauende:	14.08.2026	
Ortsteil:		
Ort, Straße:	B 98	Thiendorf - Kreisgrenze (Bautzen)
Firma:	Richard Schulz Tiefbau GmbH	

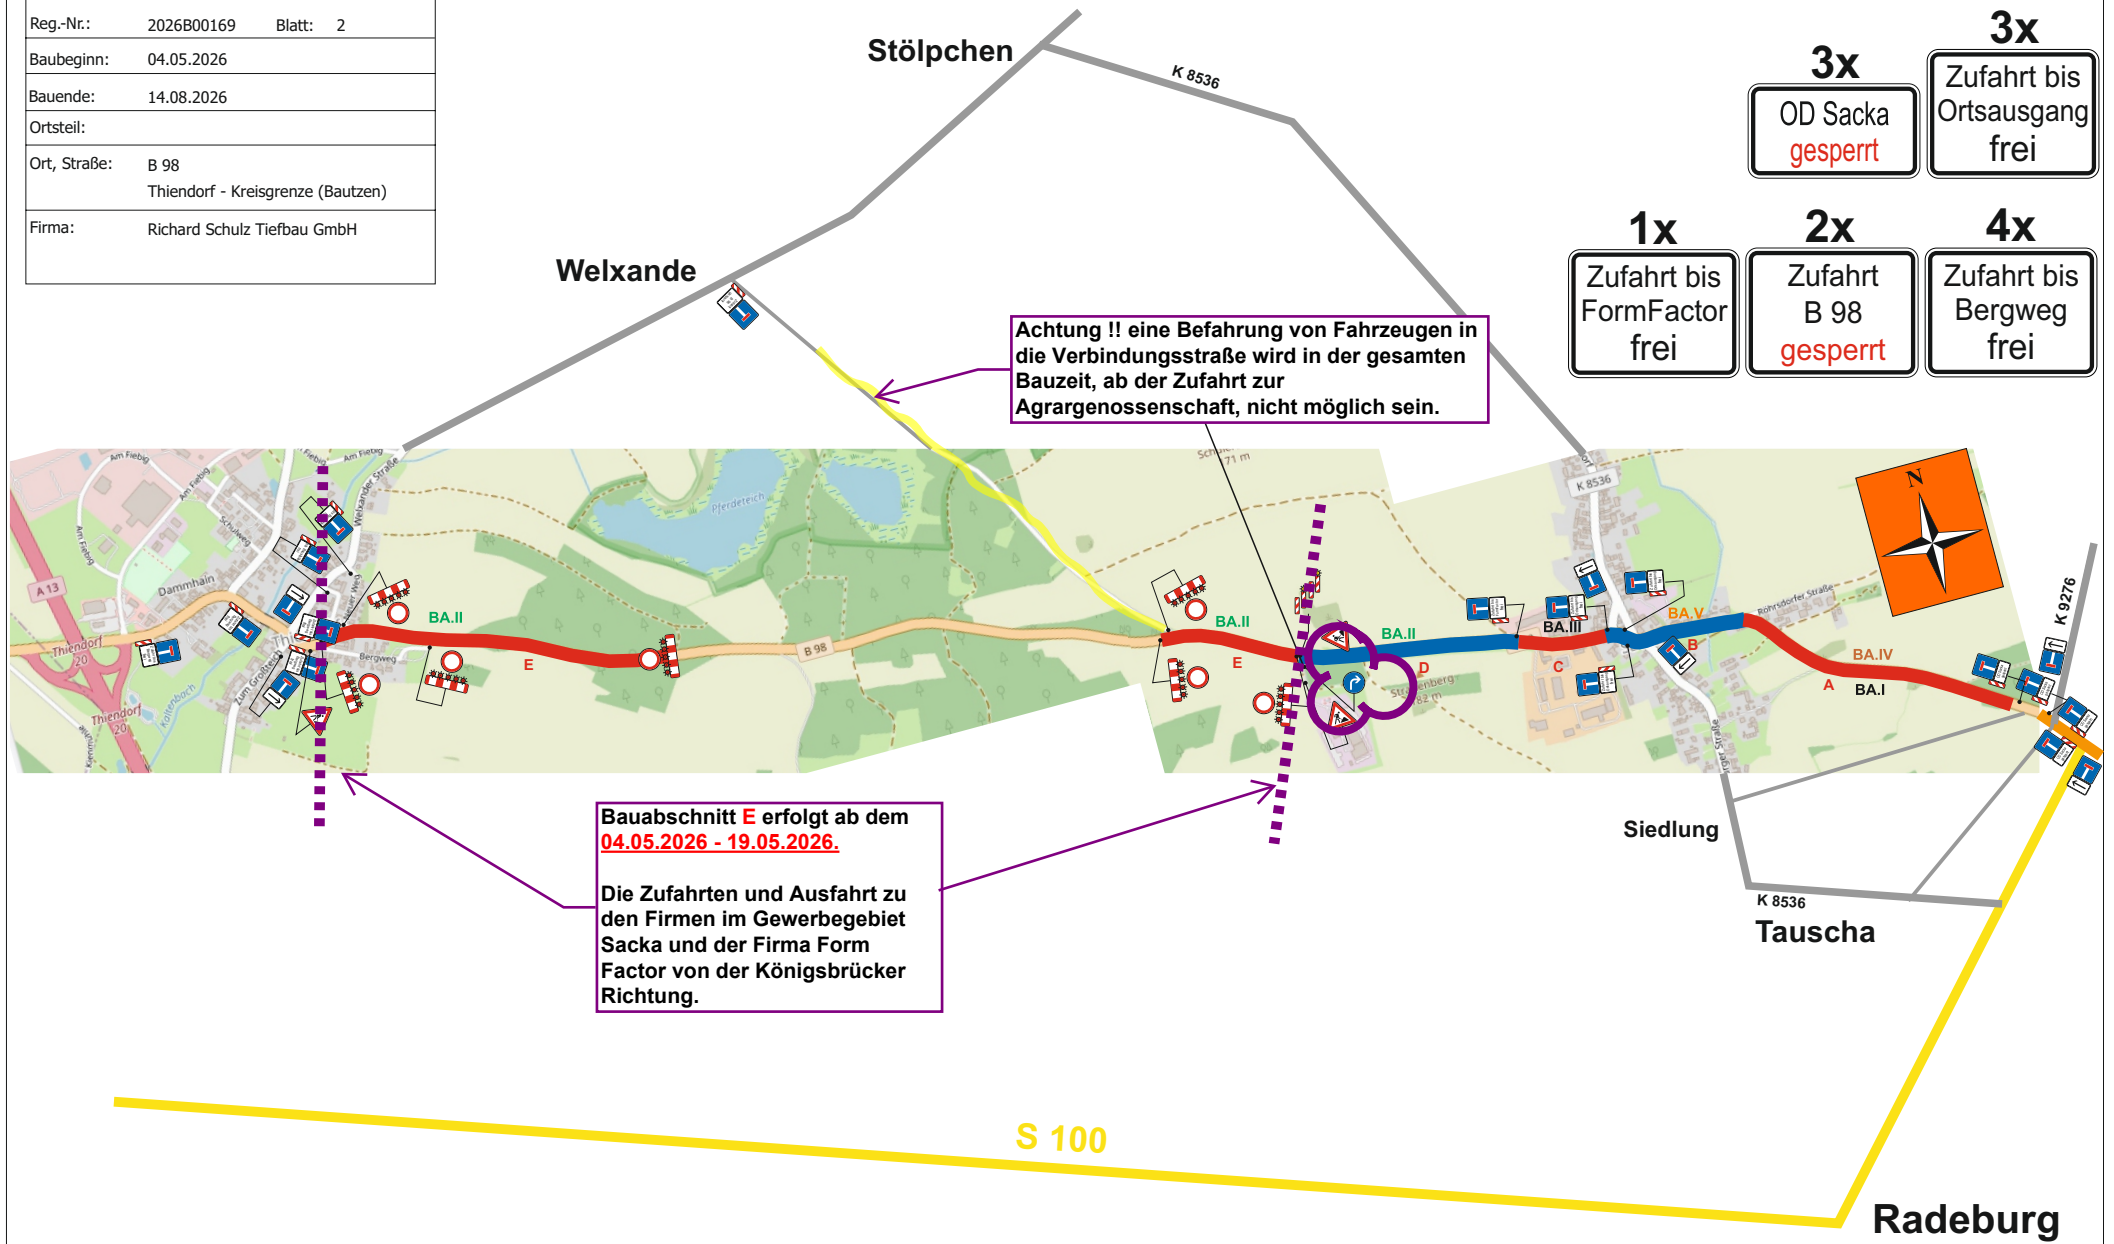

Maßnahme	Sacka, B 98(G)
Projektnummer	A2026/0047
Auftraggeber	Fa. R.Schulz
Quelle Kartenmaterial	Geoportal Sachsenatlas

Zeichner	Haußmann, 17.04.2026 / geä.: 22./23.04.2026
Plannummer	Plan 2, BA.II, Phase E, Bauzeit geplant 04.05.-19.06.26
Erklärung	Baufelder 
Erklärung	VKZ Fest Bestand 

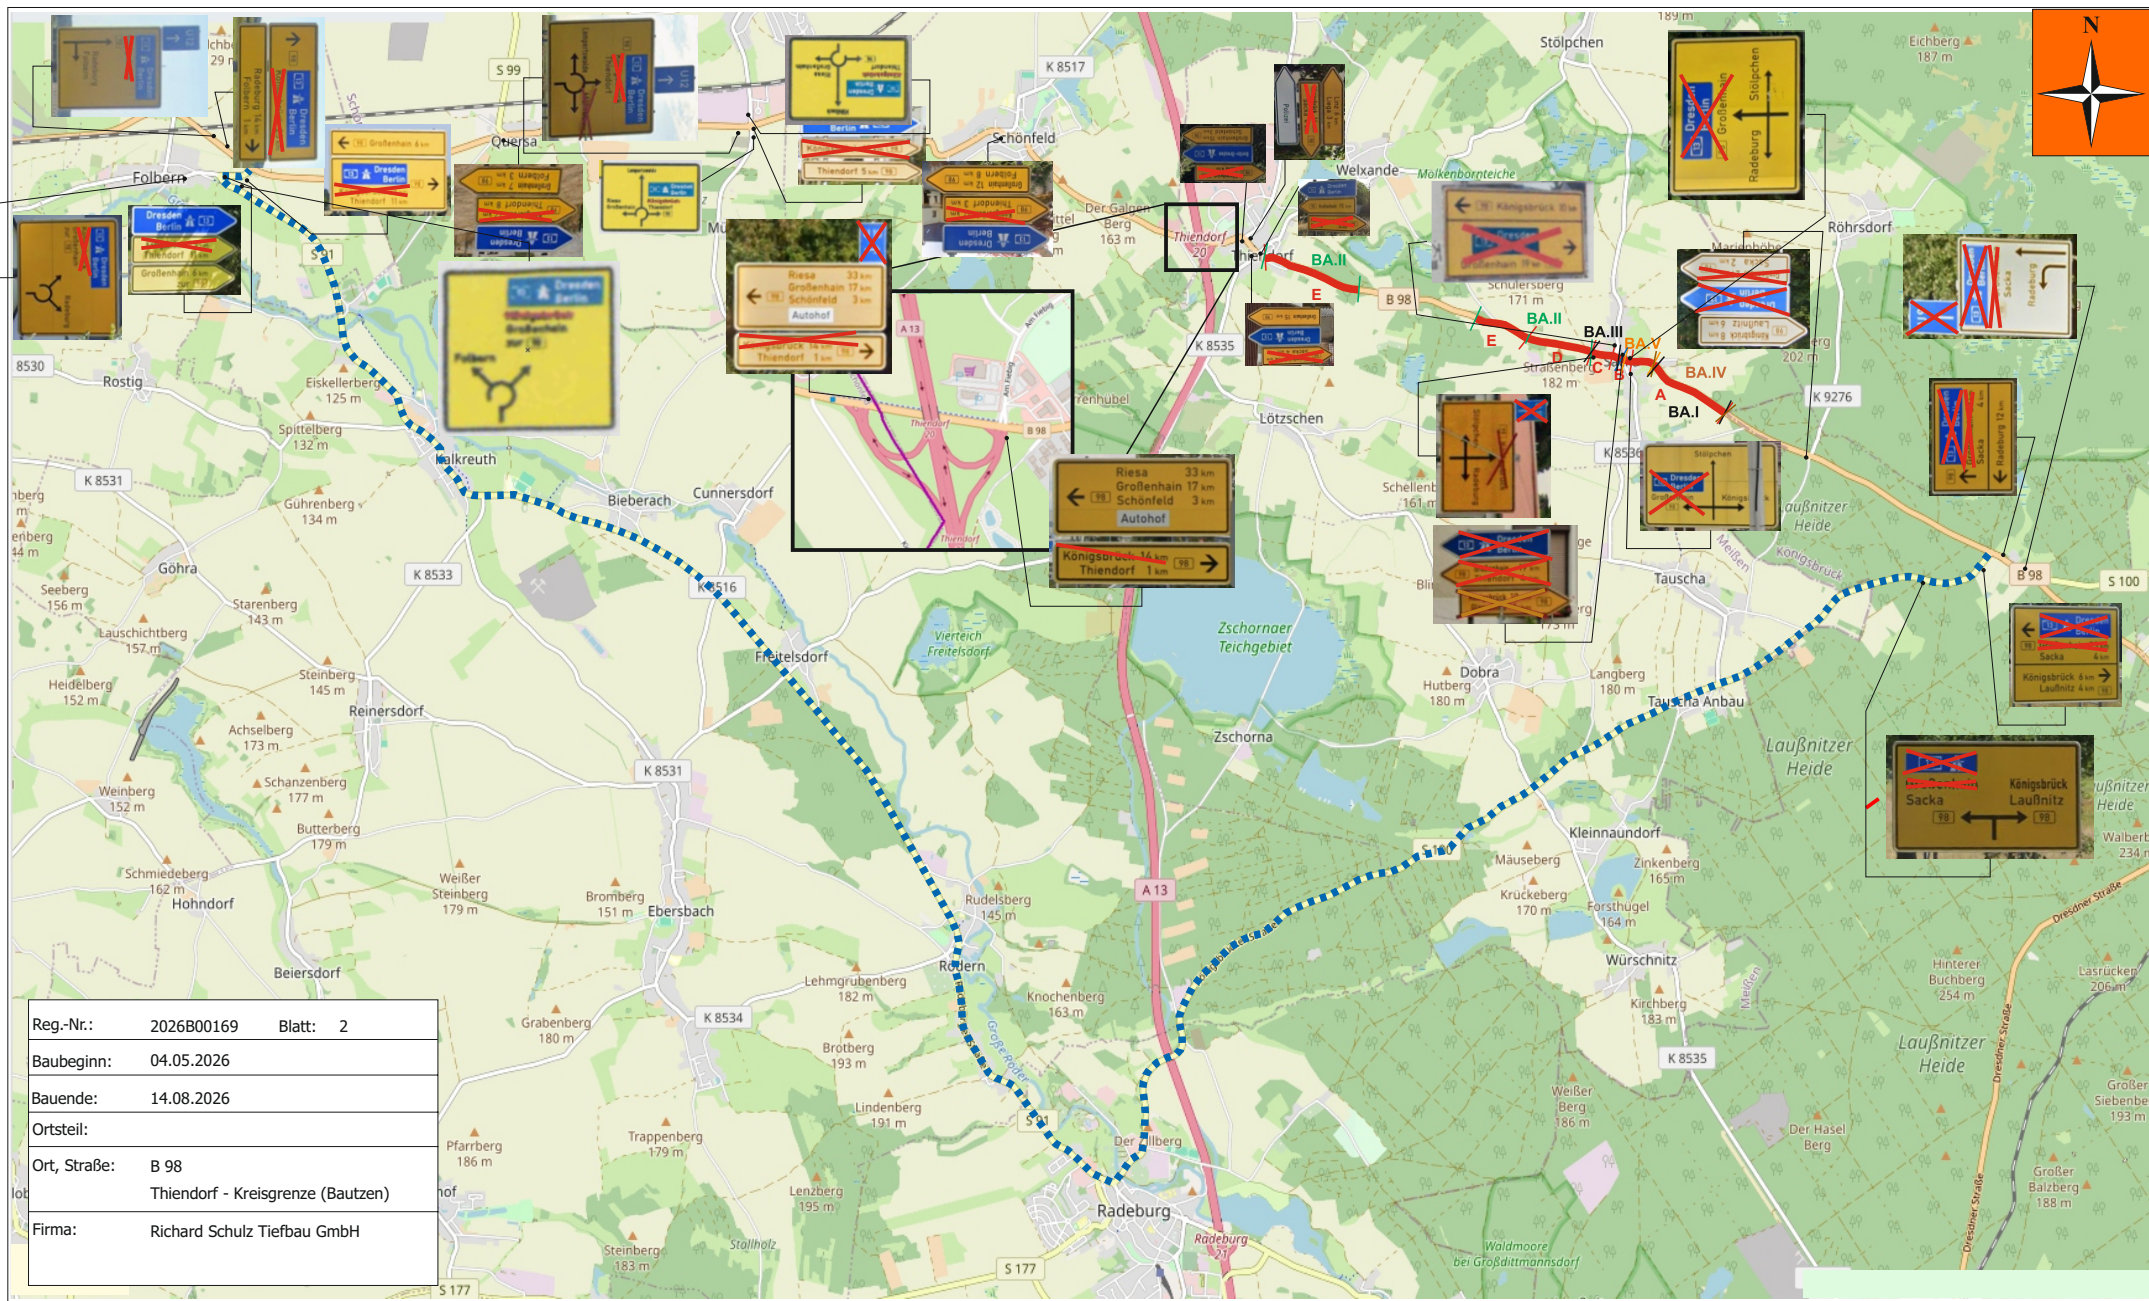

Maßnahme	Sacka, B 98(G)
Projektnummer	A2026/0047
Auftraggeber	Fa. R.Schulz
Quelle Kartenmaterial	Geoportal Sachsenatlas

Zeichner	Haußmann, 22.04.2026 / geä.:	
Plannummer	Plan 3, WW auskreuzen, Bauzeit gepl. 04.05.-14.08.2026	
Erklärung	Baufelder —	Umleitungsführung - - - - -
Erklärung	VKZ Fest Bestand 	