




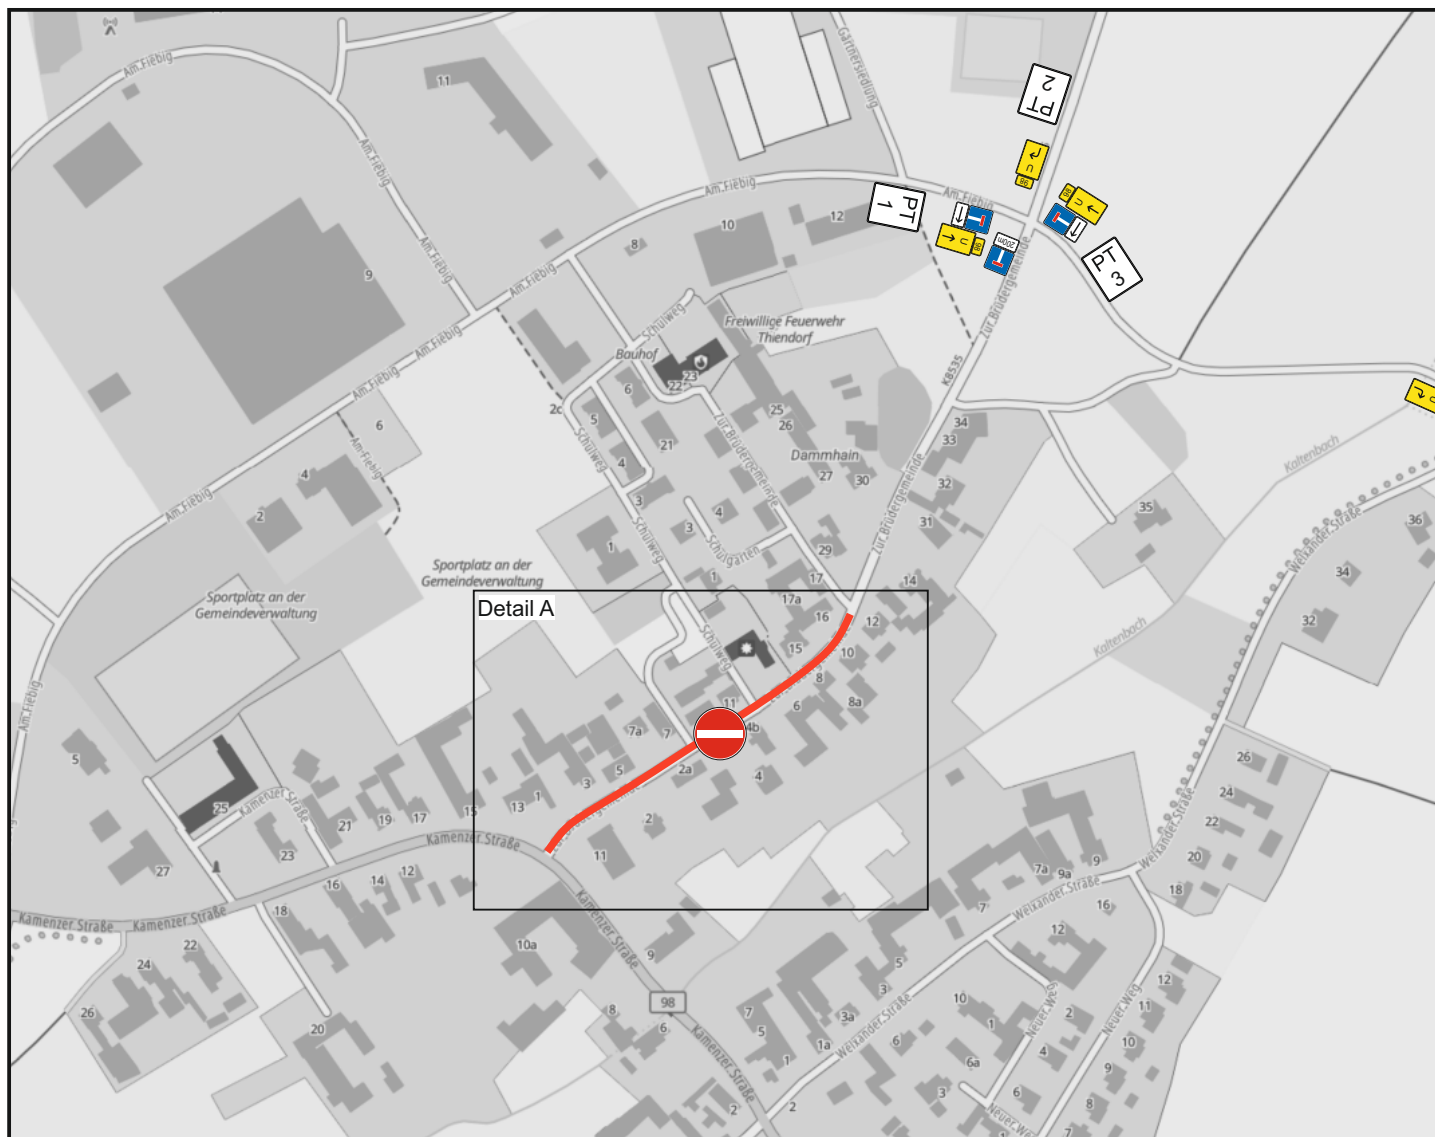


PT 1

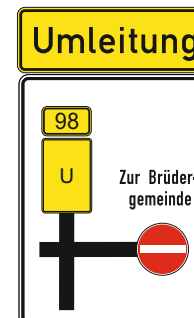

PT 2

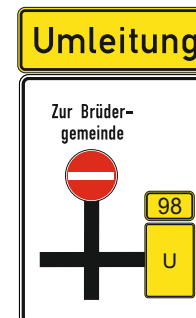

PT 3

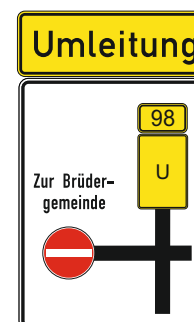

Reg.-Nr.:	2026B00157	Blatt:	1
Baubeginn:	01.05.2026		
Bauende:	06.06.2026		
Ortsteil:			
Ort, Straße:	K 8535 OD Thiendorf-Zur Brüdergemeinde		
Firma:	Plümer Systemtechnik GmbH		


Verkehrszeichenplan

Firma:	Fa. Plümer	Name	Datum
Maßnahme:	Breitbandausbau Zur Brüdergemeinde Thiendorf	erstellt	Angermann 31.03.2026
VKS:	Bl/14 mod.	überarbeitet	...
Zeitraum:	lt. VRAO-Antrag	geprüft	...
		Maßstab	ohne
		Bezeichnung	...



SECUTEC GmbH
Mühlstraße 9a
01454 Radeberg
Telefon (03528) 48 722 - 0
Telefax (03528) 48 722 - 10

Detail A

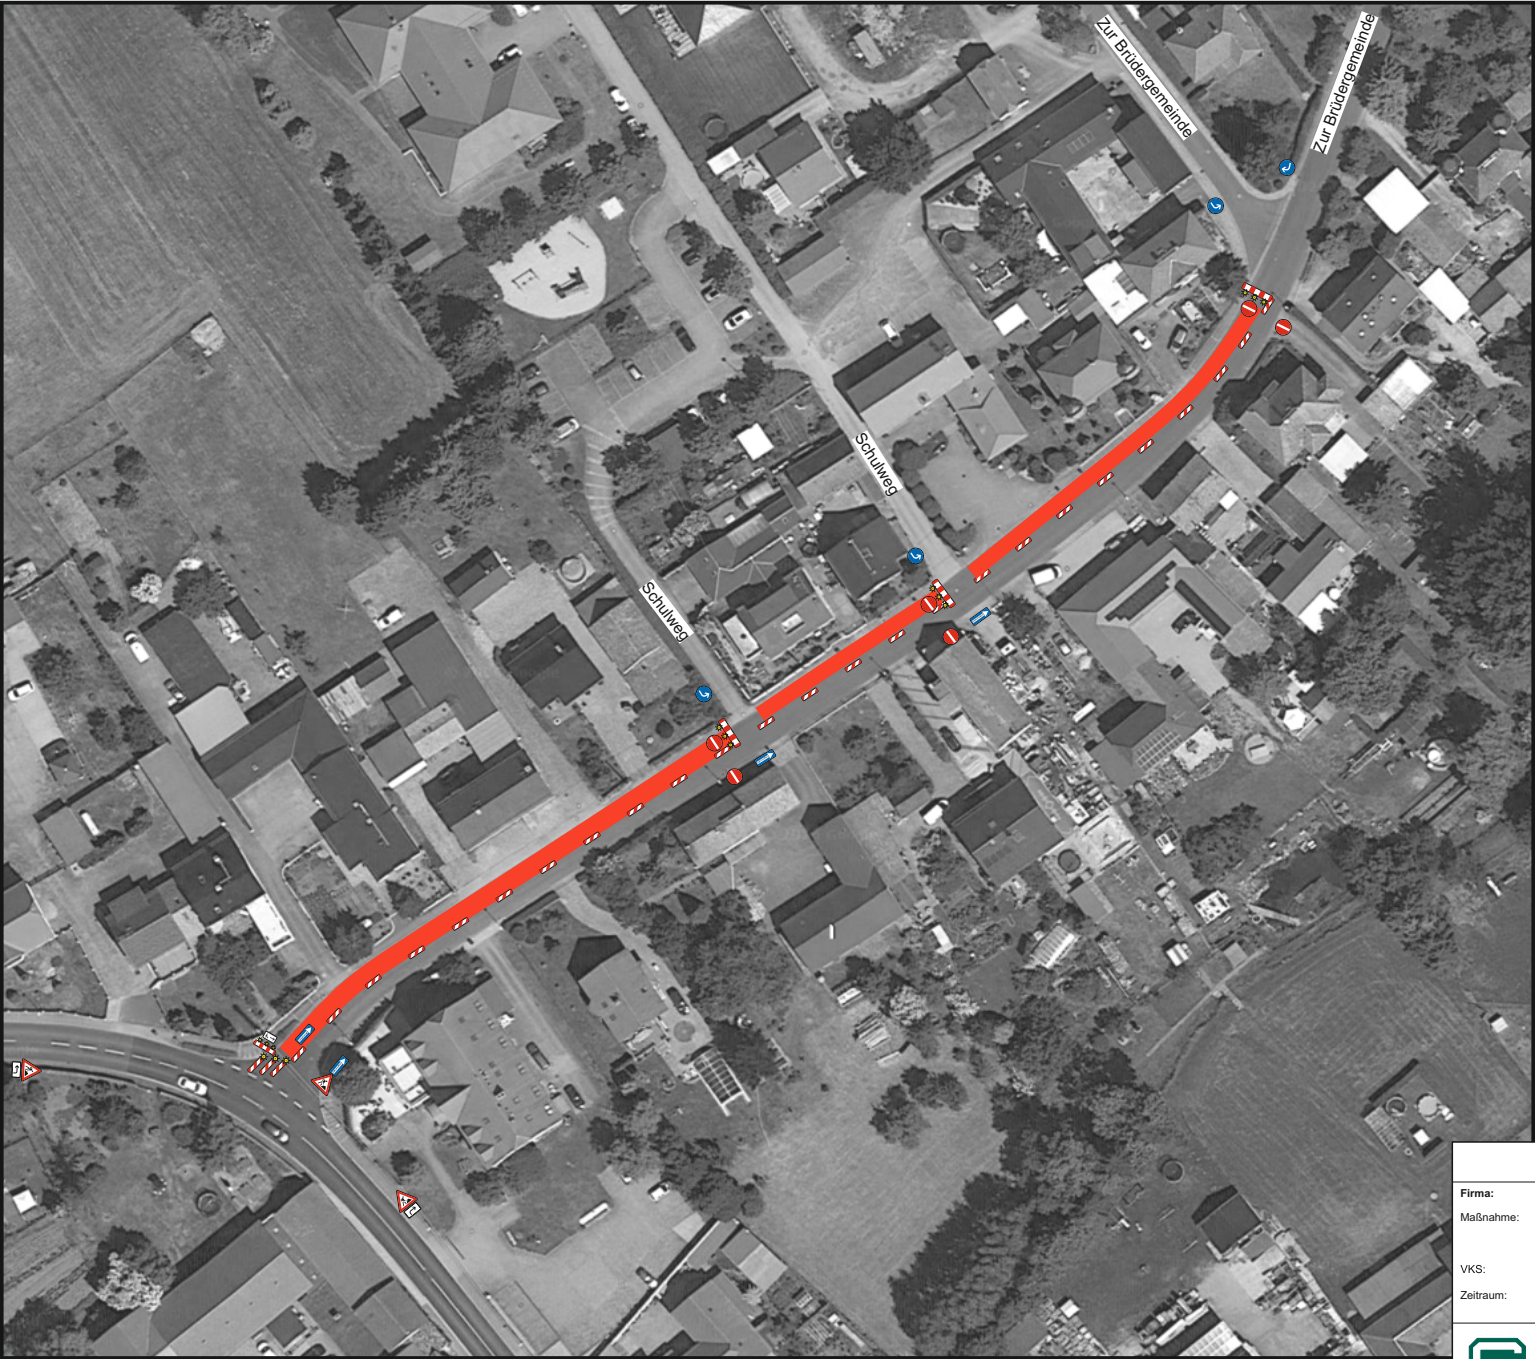

Sperrung Baufeld
mit Absperrschranken

Reg.-Nr.:	2026B00157	Blatt:	1
Baubeginn:	01.05.2026		
Bauende:	06.06.2026		
Ortsteil:			
Ort, Straße:	K 8535 OD Thendorf-Zur Brüdergemeinde		
Firma:	Plümer Systemtechnik GmbH		


Verkehrszeichenplan			
Firma:	Fa. Plümer	Name	Datum
Maßnahme:	Breitbandausbau Zur Brüdergemeinde Thendorf	erstellt	Angermann 31.03.2026
		überarbeitet	
VKS:	Bl/14 mod.	geprüft	
Zeitraum:	lt. VRAO-Antrag	Maßstab	ohne
		Bezeichnung	...



SECUTEC GmbH
Mühlstraße 9a
01454 Radeberg
Telefon (03528) 48 722 - 0
Telefax (03528) 48 722 - 10



- Betonschutzwand (Deltabloc DB80)
- Gelbmarkierung

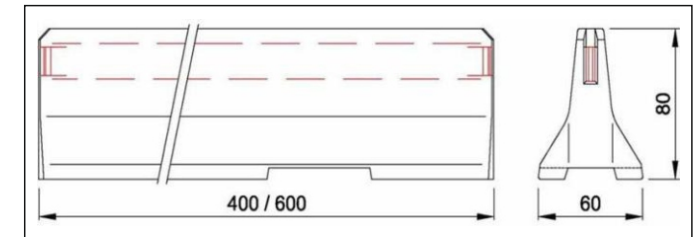

Reg.-Nr.:	2026B00157	Blatt:	1
Baubeginn:	01.05.2026		
Bauende:	06.06.2026		
Ortsteil:			
Ort, Straße:	K 8535 OD Thendorf-Zur Brüdergemeinde		
Firma:	Plümer Systemtechnik GmbH		

Verkehrszeichenplan

Firma:	Gemeinde Thendorf		Name	Datum
Maßnahme:	Bord-/Bankettsicherung Stölpchener Str. Thendorf	erstellt	Angermann	15.12.2025
		überarbeitet	...	...
Verkehrssicherung:		geprüft	...	...
		Maßstab	ohne	
Zeitraum:		Bezeichnung	...	



SECUTEC GmbH
Mühlstraße 9a
01454 Radeberg
Telefon (03528) 48 722 - 0
Telefax (03528) 48 722 - 10